



■ ОСНОВНИЙ ПЛАН КВАРТИРИ

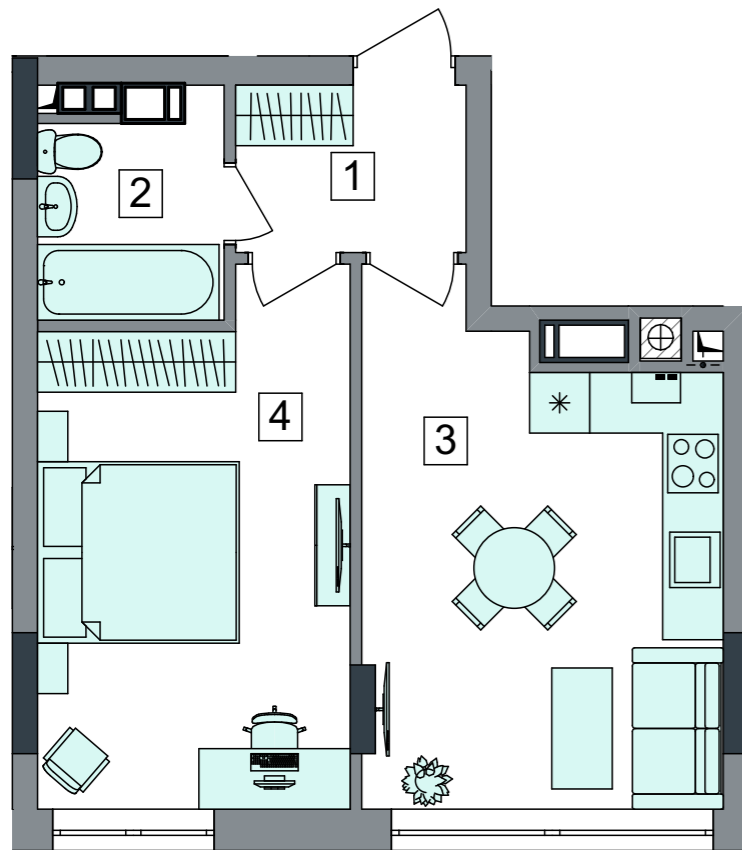

■ ПЛАН КВАРТИРИ З РОЗМІРАМИ

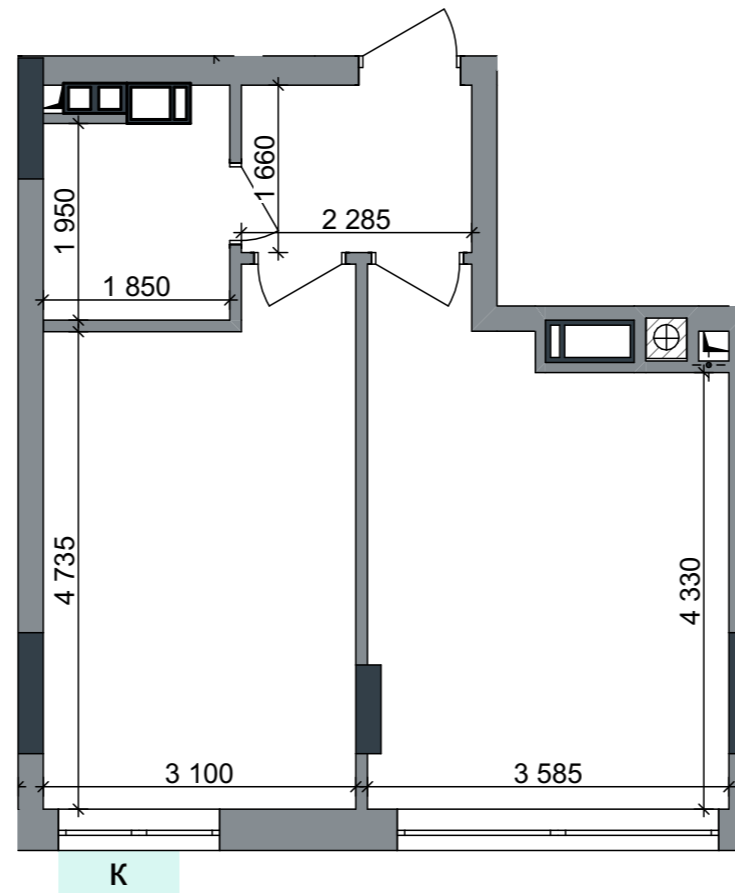

■ ЕКСПЛІКАЦІЯ

№	НАЙМЕНУВАННЯ	ПЛОЩА, М2
1	Передпокій	3,79
2	Санвузол	3,76
3	Кухня	16,77
4	Житлова кімната	15,44

ВИСОТА СТЕЛІ 2,7 м

ЖИТЛОВА ПЛОЩА 15,44


ЗАГАЛЬНА ПЛОЩА 39,76 м<sup>2</sup>

\*Вказані площі мають виключно попередній, ознайомлювальний характер  
\*У процесі будівництва площі приміщень можуть бути змінені  
\*К-орієнтовне місце розміщення зовнішнього блоку кондиціонера


■ СХЕМА РОЗТАШУВАННЯ КВАРТИРИ




■ СХЕМА РОЗТАШУВАННЯ СЕКЦІЇ

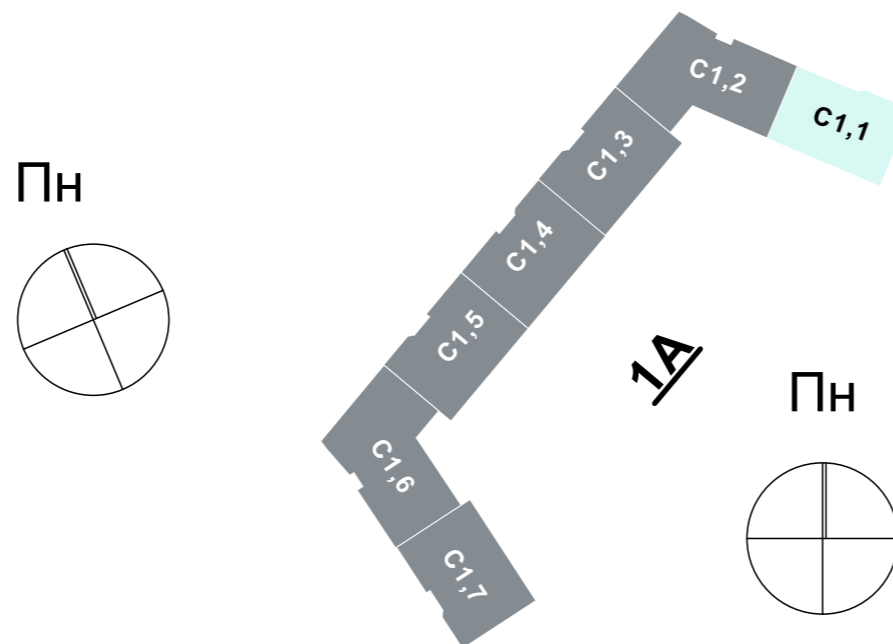

■ ОСНОВНИЙ ПЛАН КВАРТИРИ

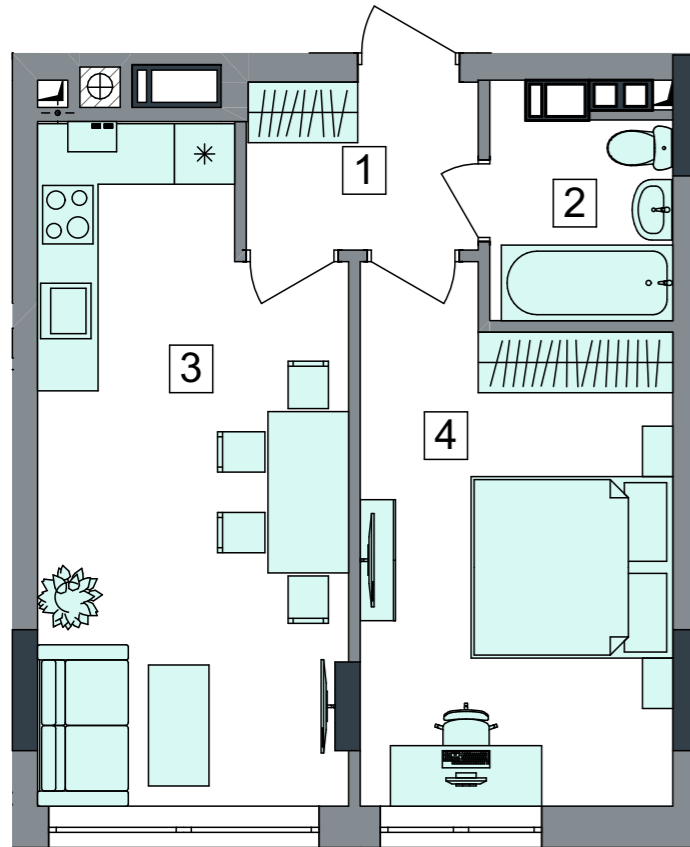

■ ПЛАН КВАРТИРИ З РОЗМІРАМИ

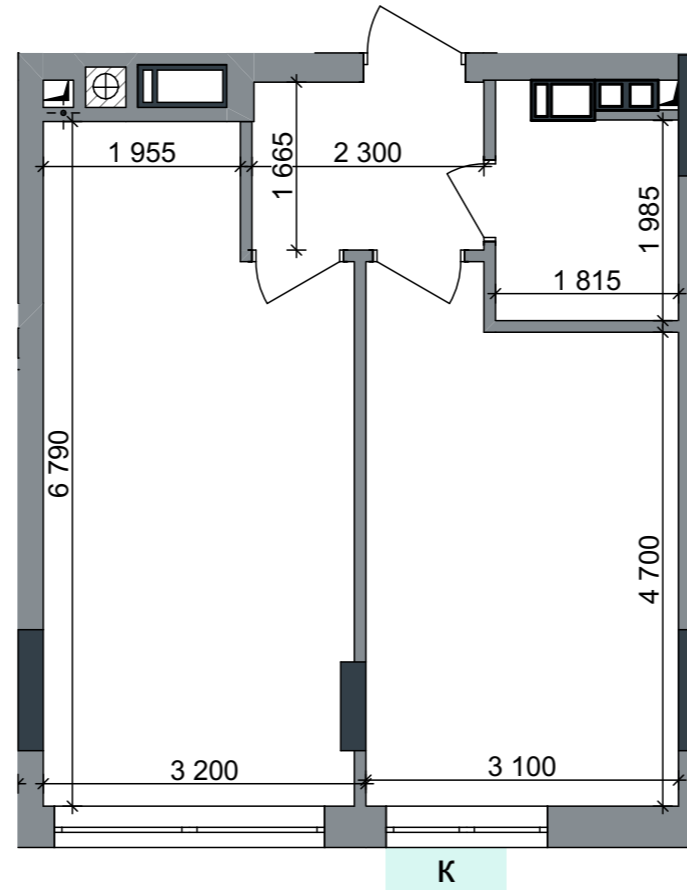

■ ЕКСПЛІКАЦІЯ

№	НАЙМЕНУВАННЯ	ПЛОЩА, М2
1	Передпокій	3,82
2	Санвузол	3,75
3	Кухня	19,26
4	Житлова кімната	15,39

ВИСОТА СТЕЛІ 2,7 м

ЖИТЛОВА ПЛОЩА 15,39


ЗАГАЛЬНА ПЛОЩА 42,22 м<sup>2</sup>

\*Вказані площі мають виключно попередній, ознайомлювальний характер  
 \*У процесі будівництва площі приміщень можуть бути змінені  
 \*К-орієнтовне місце розміщення зовнішнього блоку кондиціонера


■ СХЕМА РОЗТАШУВАННЯ КВАРТИРИ



■ СХЕМА РОЗТАШУВАННЯ СЕКЦІЇ

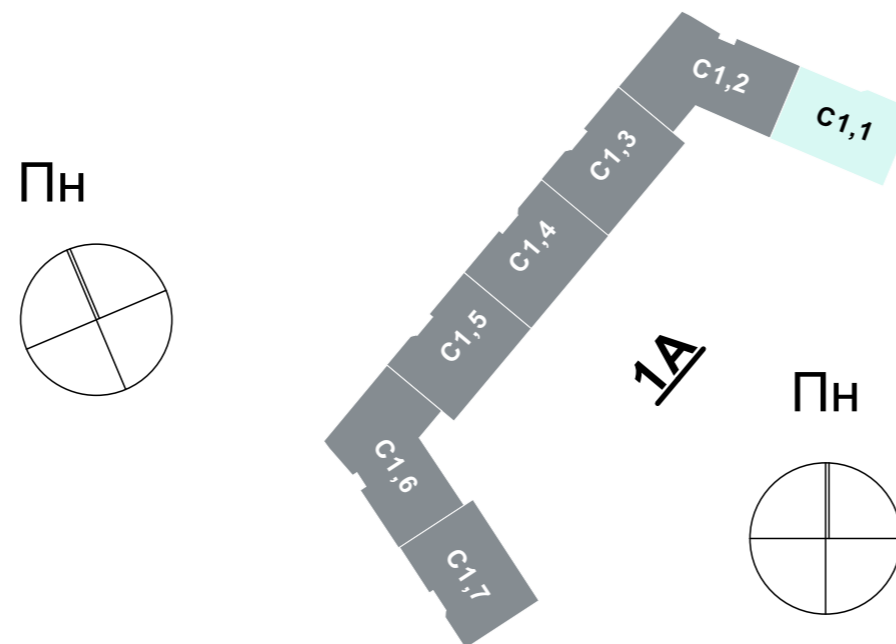


■ ОСНОВНИЙ ПЛАН КВАРТИРИ

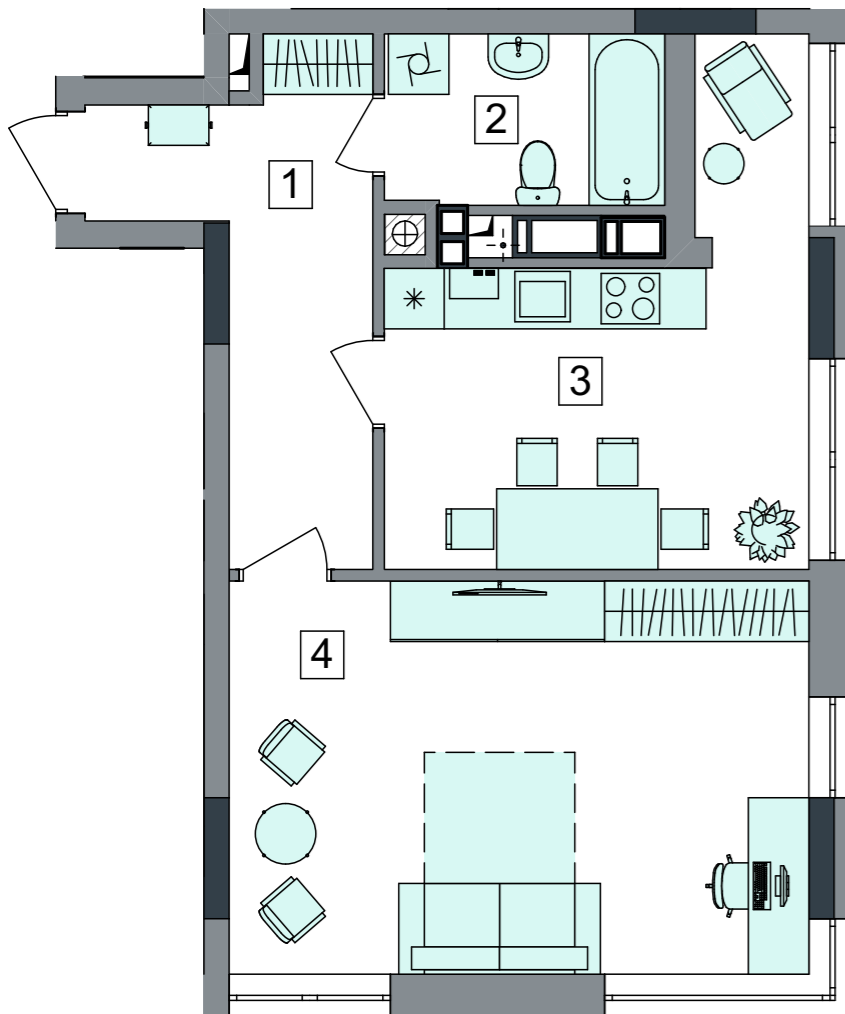


■ СХЕМА РОЗТАШУВАННЯ КВАРТИРИ



■ ПЛАН КВАРТИРИ З РОЗМІРАМИ

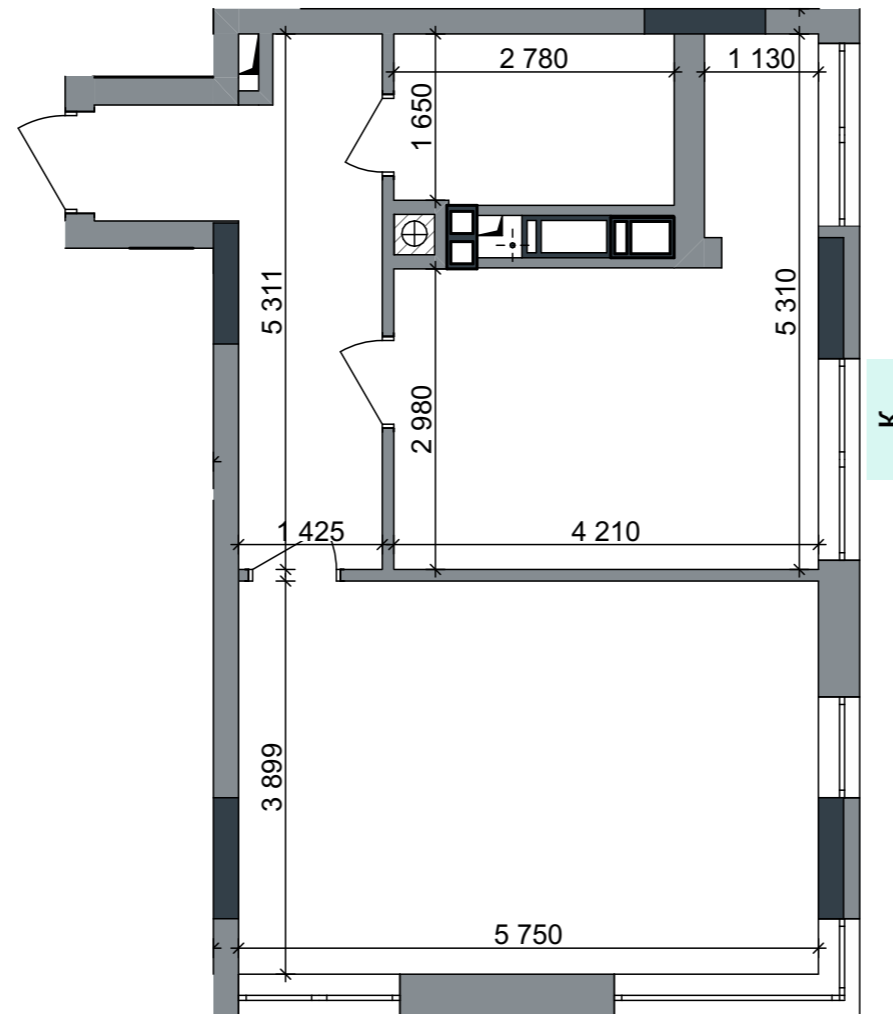

■ СХЕМА РОЗТАШУВАННЯ СЕКЦІЇ

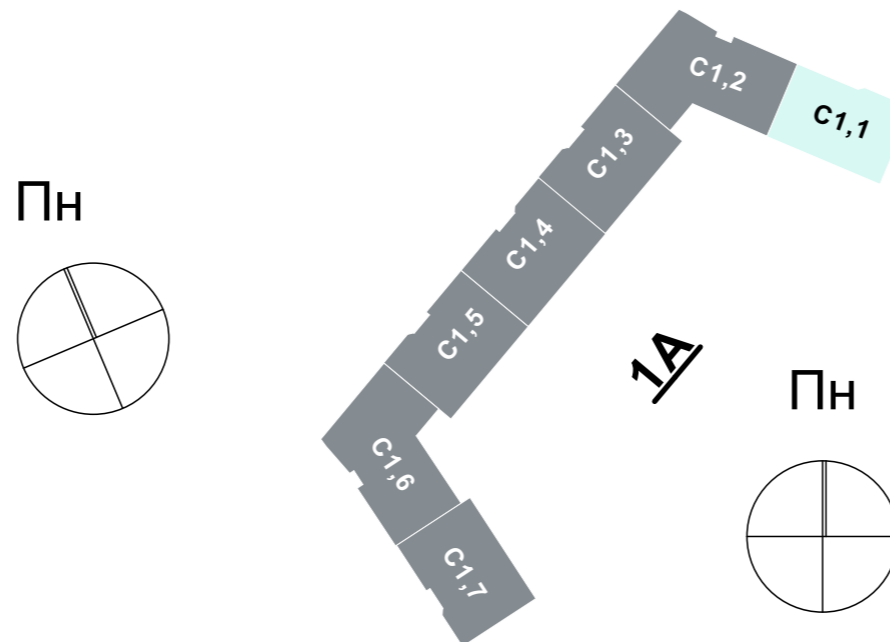

■ ЕКСПЛІКАЦІЯ

№	НАЙМЕНУВАННЯ	ПЛОЩА, М2
1	Передпокій	8,97
2	Санвузол	4,70
3	Кухня	15,15
4	Житлова кімната	22,42

ВИСОТА СТЕЛІ 2,7 м

ЖИТЛОВА ПЛОЩА 22,42

ЗАГАЛЬНА ПЛОЩА 51,24 м<sup>2</sup>

\*Вказані площі мають виключно попередній, ознайомлювальний характер  
 \*У процесі будівництва площі приміщень можуть бути змінені  
 \*К-орієнтовне місце розміщення зовнішнього блоку кондиціонера

БУДИНОК  
1А

СЕКЦІЯ  
1.1


ПОВЕРХ  
2-9

КВАРТИРА  
№ 337, 342, 347, 352,  
357, 362, 367, 372


ТИП  
2А

ЄВРО  
МІСТО 2  
ЖИТЛОВИЙ КОМПЛЕКС


■ ОСНОВНИЙ ПЛАН КВАРТИРИ

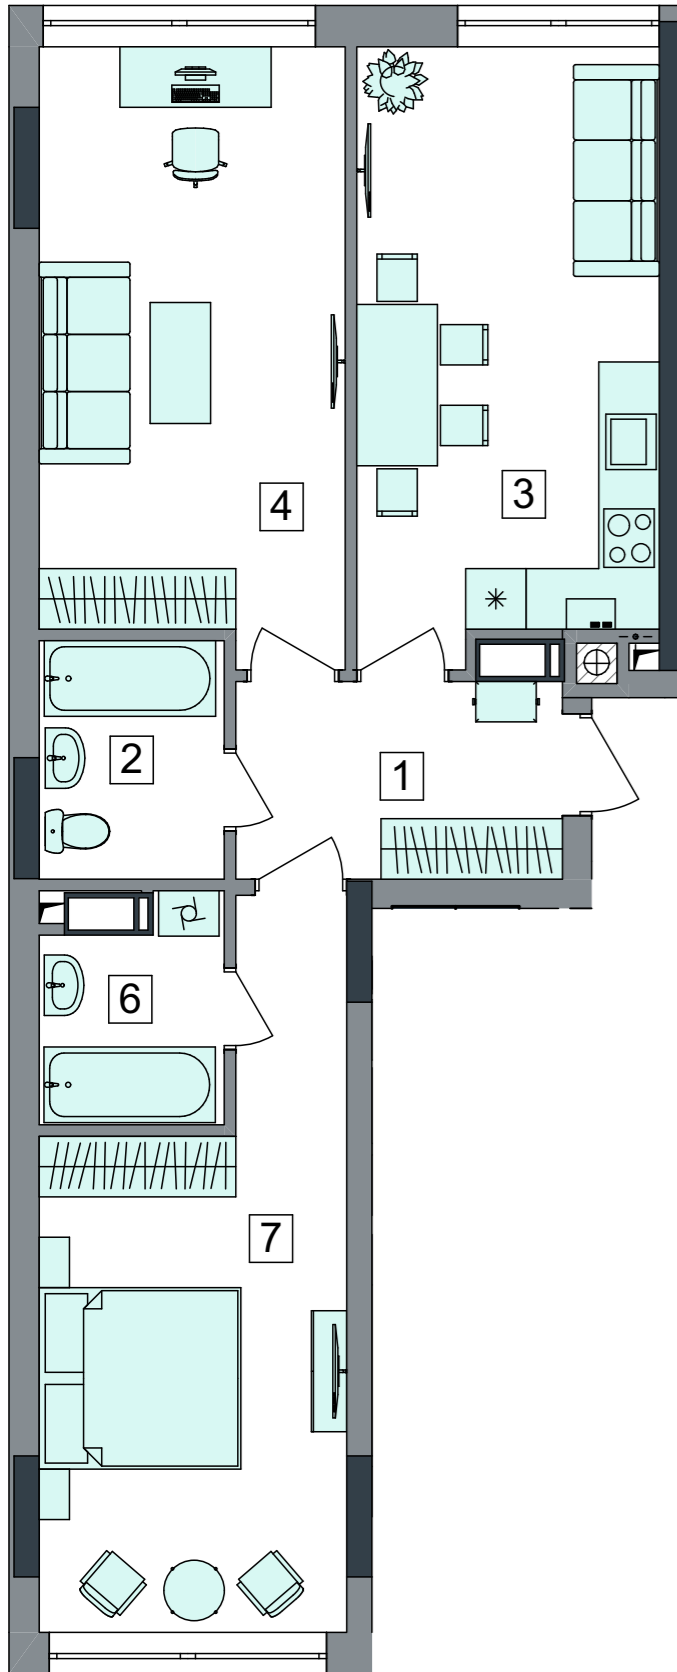


■ ПЛАН КВАРТИРИ З РОЗМІРАМИ

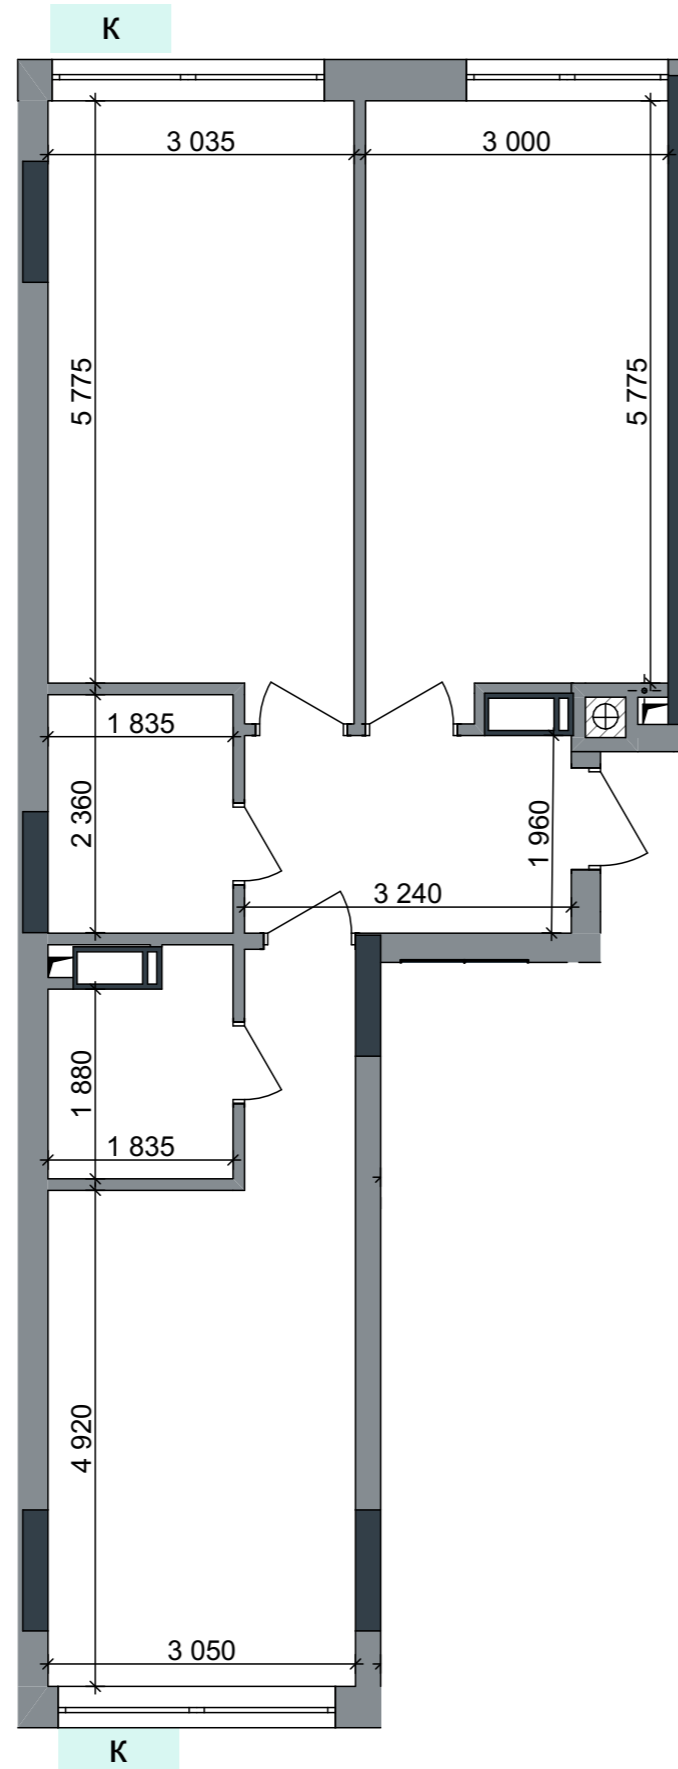


■ СХЕМА РОЗТАШУВАННЯ КВАРТИРИ

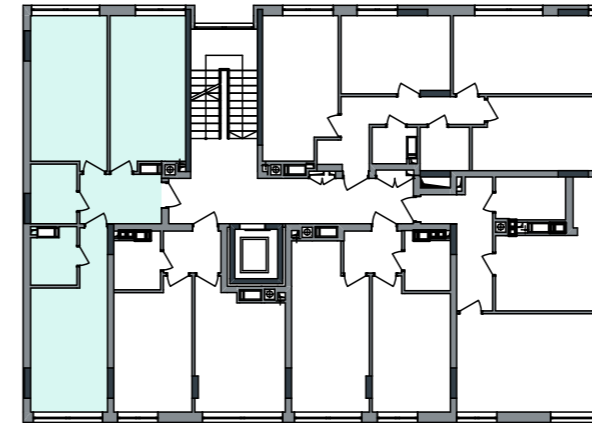

Пн

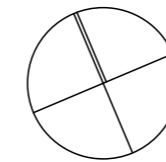

■ СХЕМА РОЗТАШУВАННЯ СЕКЦІЇ

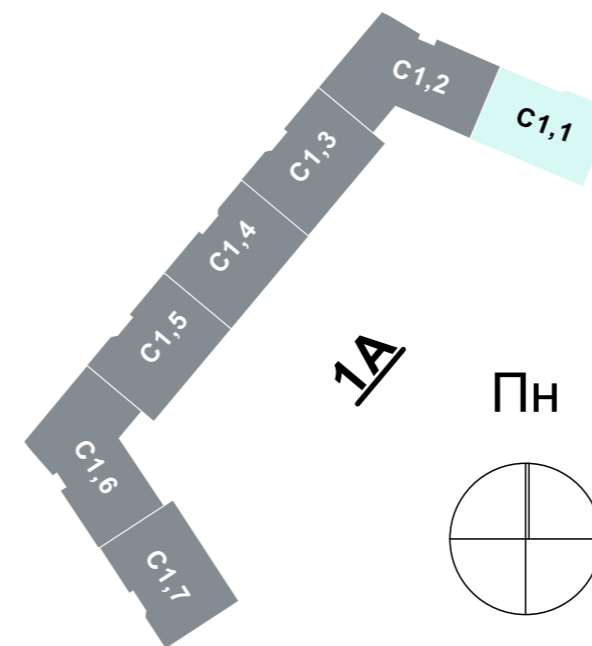

■ ЕКСПЛІКАЦІЯ

№	НАЙМЕНУВАННЯ	ПЛОЩА, М2
1	Передпокій	6,35
2	Санвузол	4,34
3	Кухня	17,76
4	Житлова кімната	17,97
6	Санвузол	3,76
7	Житлова кімната	17,63

ВИСОТА СТЕЛІ 2,7 м

ЖИТЛОВА ПЛОЩА 35,60


ЗАГАЛЬНА ПЛОЩА 67,81 м<sup>2</sup>

\*Вказані площі мають виключно попередній, ознайомлювальний характер


\*У процесі будівництва площі приміщень можуть бути змінені

\*К-орієнтовне місце розміщення зовнішнього блоку кондиціонера


■ ОСНОВНИЙ ПЛАН КВАРТИРИ

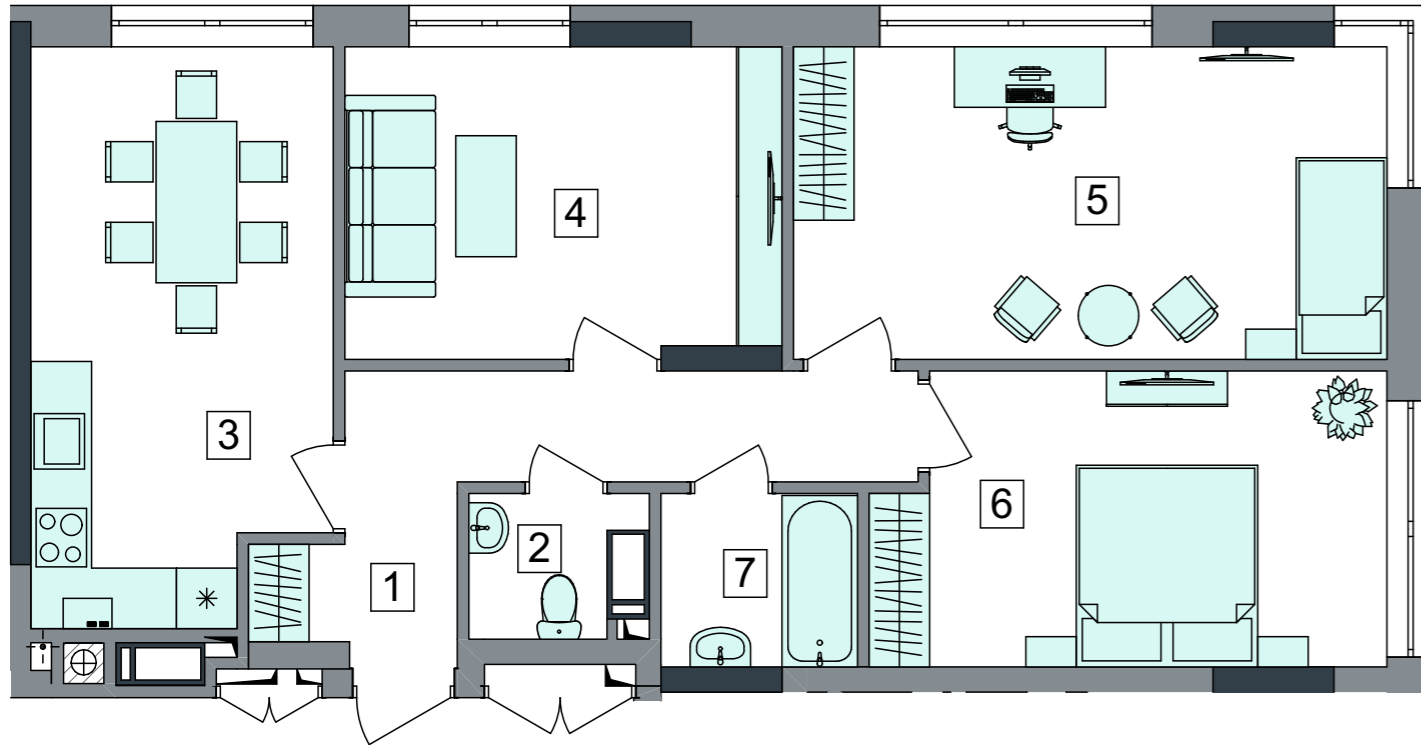


■ ПЛАН КВАРТИРИ З РОЗМІРАМИ

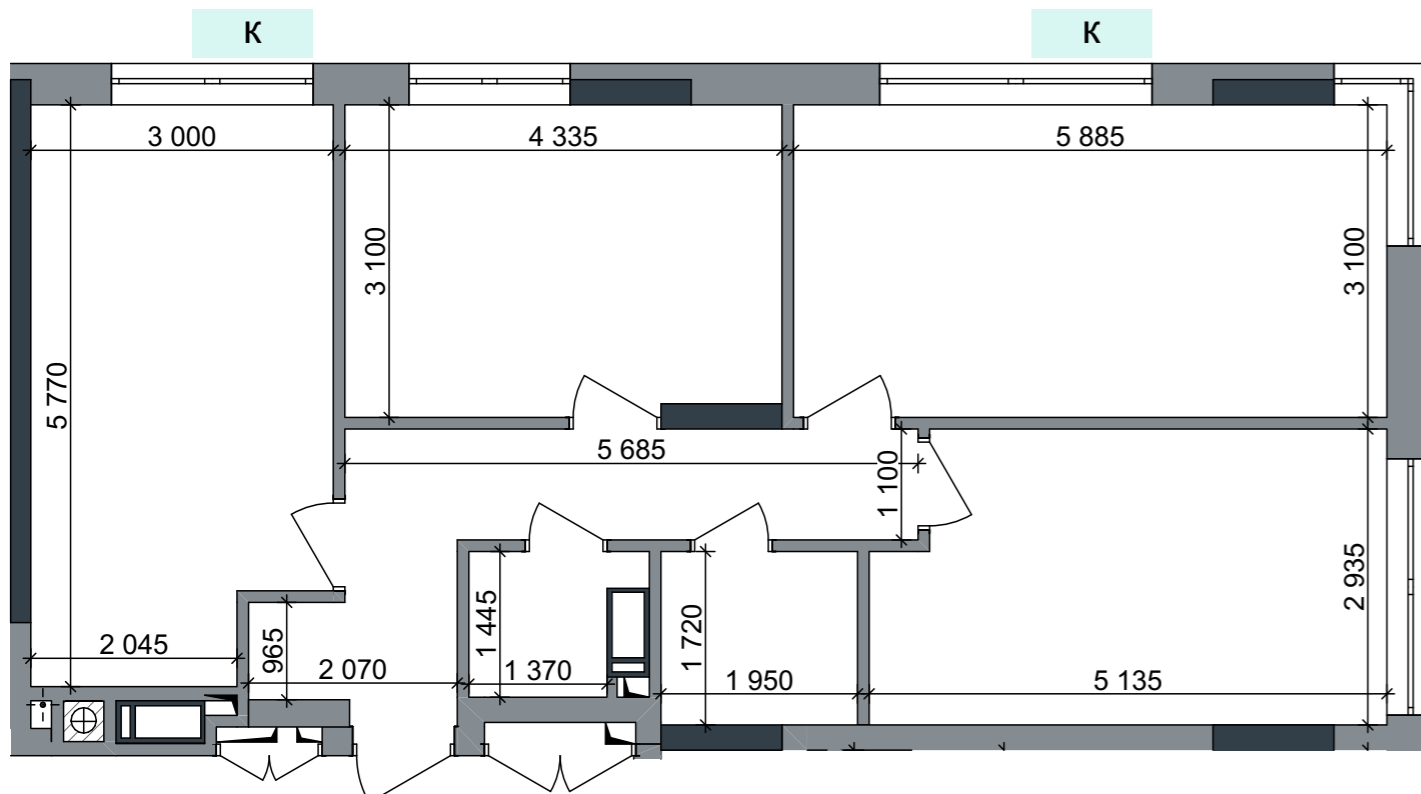

■ СХЕМА РОЗТАШУВАННЯ КВАРТИРИ

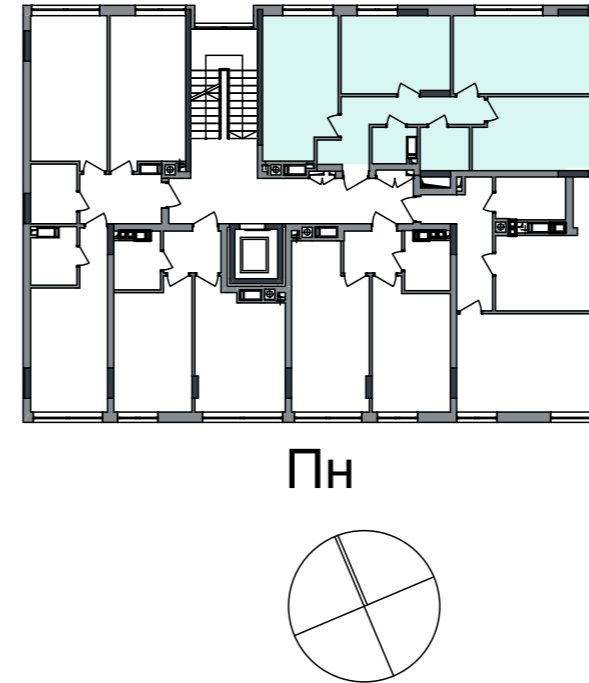

■ СХЕМА РОЗТАШУВАННЯ СЕКЦІЇ

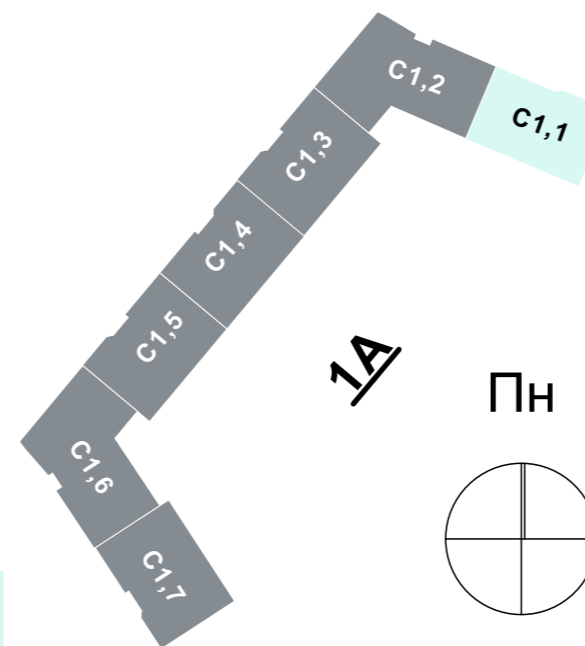

■ ЕКСПЛІКАЦІЯ

№	НАЙМЕНУВАННЯ	ПЛОЩА, М2
1	Передпокій	9,23
2	Санвузол	2,13
3	Кухня	16,40
4	Житлова кімната	13,28
5	Житлова кімната	18,24
6	Житлова кімната	14,34
7	Санвузол	3,35

ВИСОТА СТЕЛІ 2,7 м

ЖИТЛОВА ПЛОЩА 45,86

ЗАГАЛЬНА ПЛОЩА 76,97 м<sup>2</sup>

\*Вказані площі мають виключно попередній, ознайомлювальний характер  
\*У процесі будівництва площі приміщень можуть бути змінені  
\*К-орієнтовне місце розміщення зовнішнього блоку кондиціонера